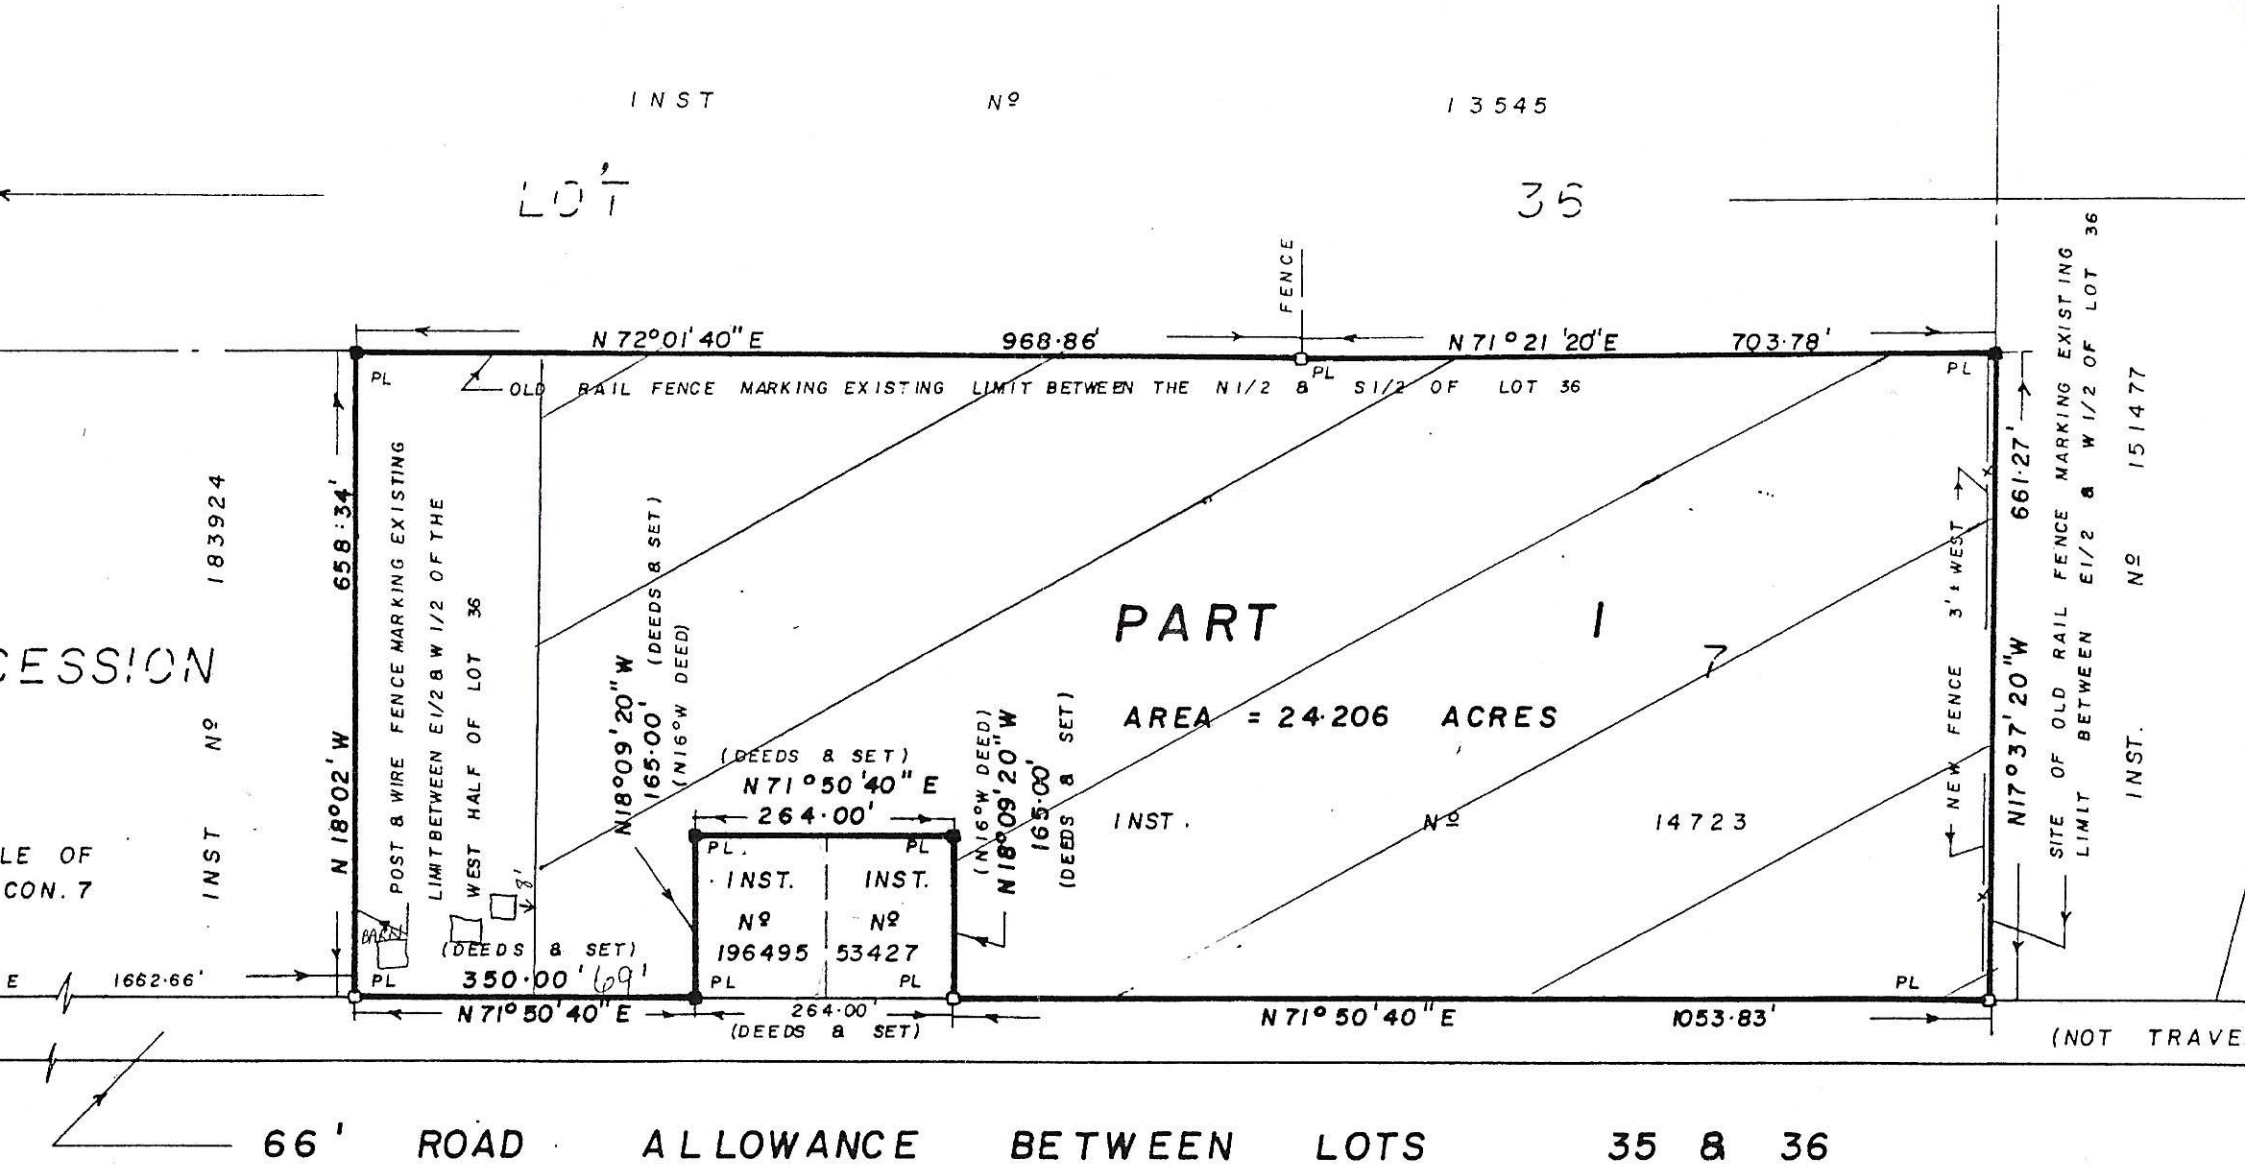
INST Nº 13545
LOT 35
FENCE
N 72°01'40" E
968·86'
N 71°21'20" E
703·78'
PL
OLD RAIL FENCE MARKING EXISTING LIMIT BETWEEN THE N1/2 & S1/2 OF LOT 36
POST & WIRE FENCE MARKING EXISTING LIMIT BETWEEN E1/2 & W1/2 OF THE WEST HALF OF LOT 36
658·34'
N 18°02'W
183924
CESSION
INST Nº
LE OF
CON. 7
1662·66'
N18°09'20"W
165·00'
(DEEDS & SET)
(N16°W DEED)
N 71°50'40" E
264·00'
INST. Nº 196495
INST. Nº 53427
350·00'
PART 1
AREA = 24·206 ACRES
INST. Nº 14723
661·27'
N17°37'20"W
3' ± WEST
NEW FENCE
SITE OF OLD RAIL FENCE MARKING EXISTING LIMIT BETWEEN E1/2 & W1/2 OF LOT 36
INST. Nº 151477
1053·83'
(NOT TRAVE
66' ROAD ALLOWANCE BETWEEN LOTS 35 & 36